СНИМАК ИЗВЕДЕНОГ СТАЊА КОНСТРУКЦИЈЕ ПОТХОДНИКА НАУМОВИЋЕВО

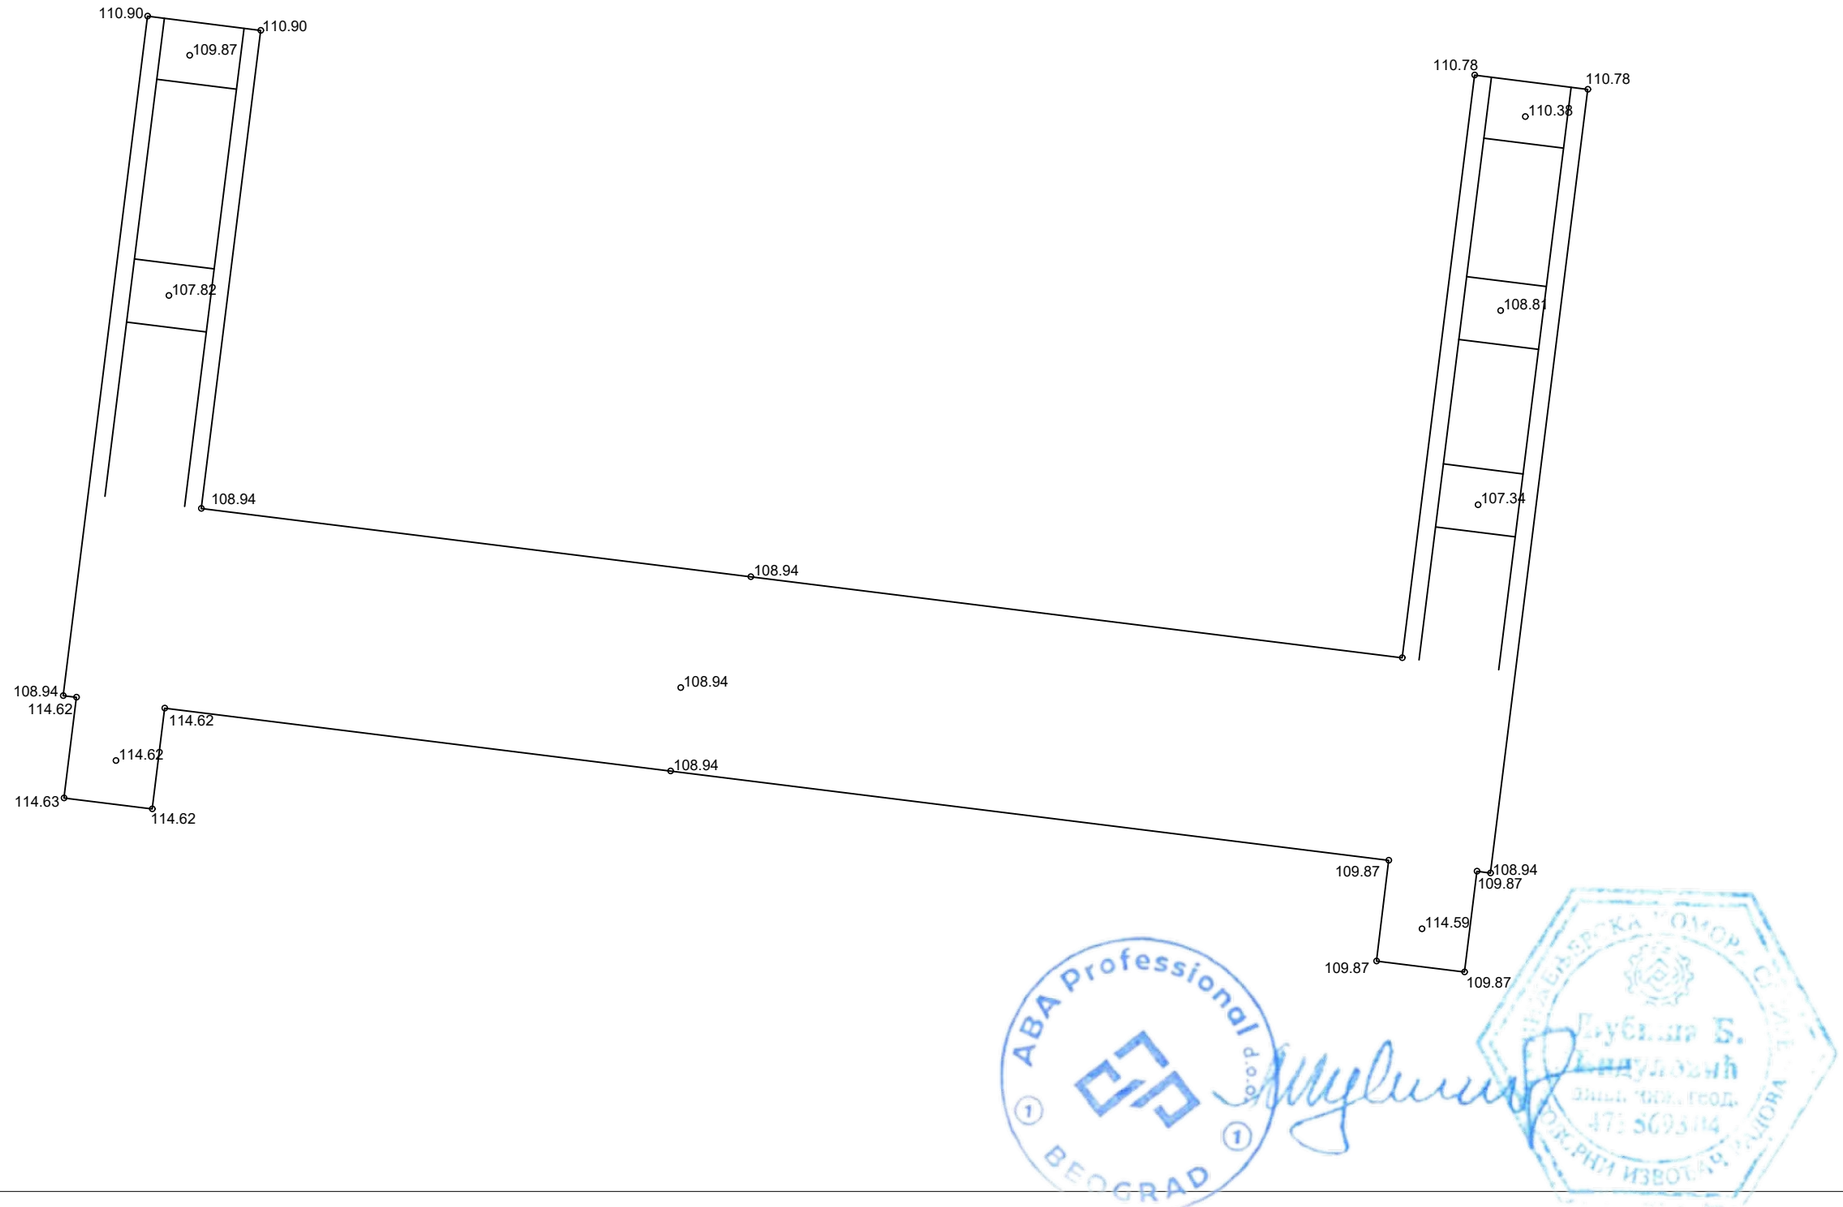

У Суботици, Септембар 2024 год.

СНИМИО И ИЗРАДИО:
"ABA PROFESSIONAL"